

Residencial

Cerro de San Pedro I y II*

VIVIENDA	SUP. PARCELA (m ²)	SUP. CONSTRUIDA (m ²)	MEJORAS INCLUIDAS	PRECIO DE VENTA	ESTADO
PR2-15	206,24	354,02	<ul style="list-style-type: none"> · Patio inglés en sótano de 1600 x 500 mm (ventana incluida). · Ventanal a jardín de 2100 x 2100 mm 	468.000,00 €	
PR2-16	220,01	354,02	<ul style="list-style-type: none"> · Ampliación de planta baja y sótano (zona porche). · Patio inglés en sótano de 1600 x 500 mm (ventana incluida). · Ventanal a jardín de 2100 x 2100 mm 	479.000,00 €	RESERVADA

*Actualización 7 de febrero de 2024.

Nota 1: En estos precios no está incluido el I.V.A.


Nota 2: Las superficies son aproximadas y pueden variar por necesidades técnicas o de diseño.

Nota 3: Estos precios son meramente informativos y no contractuales.

Nota 4: Las viviendas tienen incluidas en el precio cambios estructurales según planos adjuntos.

Nota 5: Precios válidos hasta el 31 de marzo de 2024.

CERRO DE SAN PEDRO 1

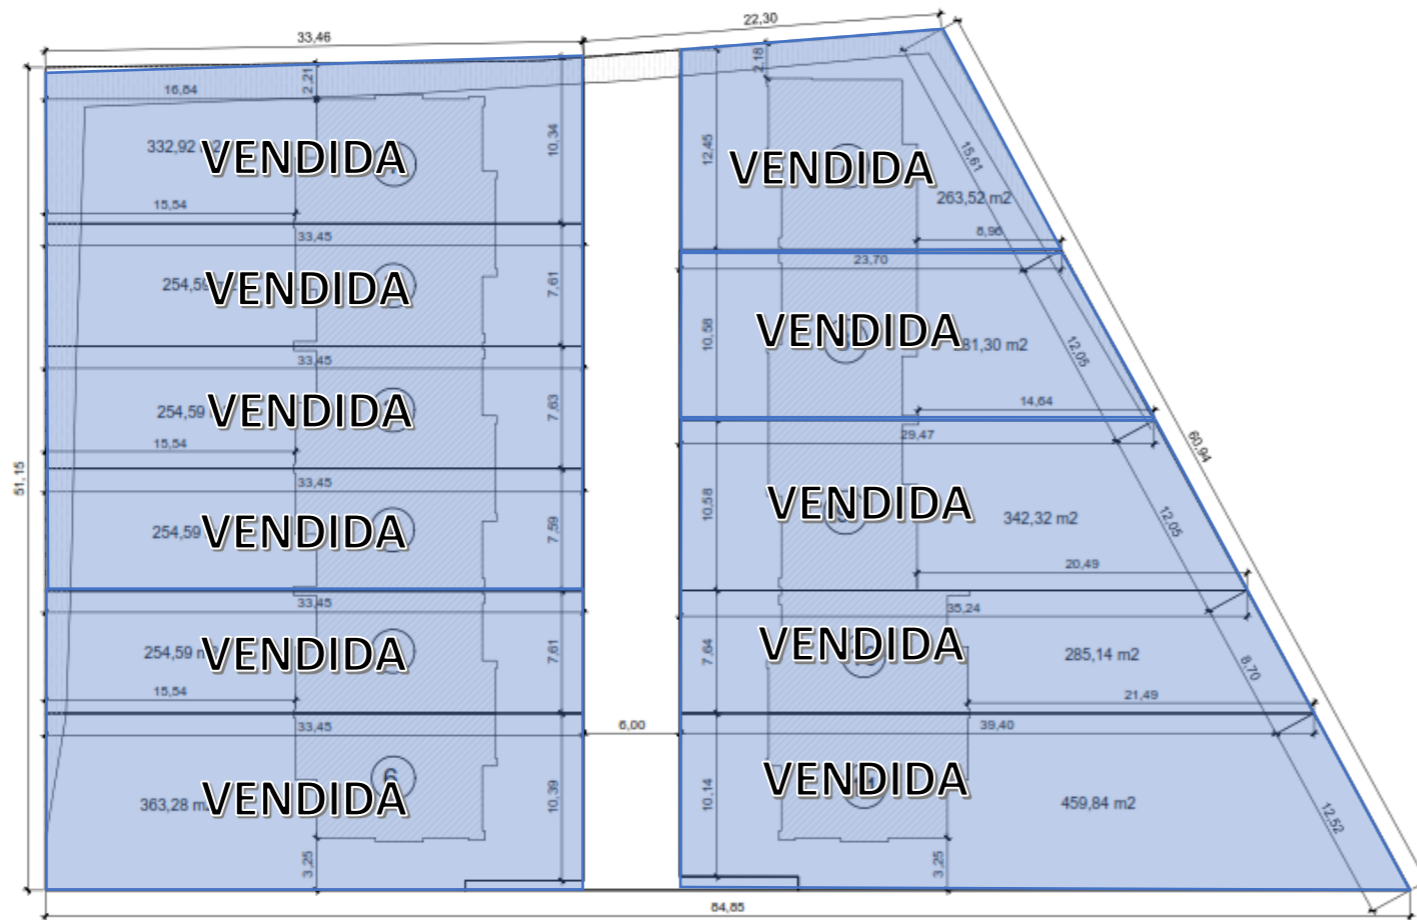

CERRO DE SAN PEDRO 2

